

ΕΦΗΜΕΡΙΣ ΤΗΣ ΚΥΒΕΡΝΗΣΕΩΣ
ΤΗΣ ΕΛΛΗΝΙΚΗΣ ΔΗΜΟΚΡΑΤΙΑΣ

ΕΝ ΑΘΗΝΑΙΣ ΤΗ 27 ΜΑΡΤΙΟΥ 1981 | ΤΕΥΧΟΣ ΤΕΤΑΡΤΟΝ | ΑΡΙΘΜΟΣ ΦΥΛΛΟΥ 165

ΠΕΡΙΕΧΟΜΕΝΑ

ΑΠΑΛΛΟΤΡΙΩΣΕΙΣ

ΑΠΟΦΑΣΕΙΣ

Περὶ ἀνακλήσεως τῆς ἀριθ. Ο.Ε. 12285/19.8.1980 ἀποφάσεως τοῦ Νομάρχη Σερρῶν. 1

ΠΟΛΕΟΔΟΜΙΑ

ΑΠΟΦΑΣΕΙΣ

Περὶ τροποποιήσεως ρυμοτομικοῦ σχεδίου Κοινότητας Θέρμου, Ν. Αἰτωλίας καὶ Ἀκαρνανίας. 2

Περὶ ἀναγνωρίσεως ὁδοῦ στὸ Ἀγρίνιο ὅτι προϋπάρχει τοῦ ἔτους 1923 (ὑπόθεση Φώτη Πέτρου), Ν. Αἰτωλίας καὶ Ἀκαρνανίας. 3

Περὶ ἀναγνωρίσεως ὁδοῦ Διγενῆ Ἀκρίτα στὴν Τρίπολη Ν. Ἀρκαδίας, ὅτι ὑπάρχει πρὶν ἀπὸ τὸ 1923 καὶ χαρακτηρισμοῦ αὐτῆς ὡς διατηρητέας. 4

ΑΝΑΚΟΙΝΩΣΕΙΣ

Περὶ εἰδοποιήσεως τῆς γενομένης καταθέσεως νομίμου ἀποζημιώσεως ἀκινήτου ἀπαλλοτριωμένου ἐκ τῆς ἐφαρμογῆς τοῦ ἐγκεκριμένου σχεδίου τῆς πόλεως τοῦ Δήμου Κερατέας, Νομοῦ Ἀττικῆς, Διαμ. Ἀνατολ. Ἀττικῆς. 5

ΑΠΑΛΛΟΤΡΙΩΣΕΙΣ

ΑΠΟΦΑΣΕΙΣ

Ἀριθ. Ο.Ε. 2047/Φ.227 (1)

Περὶ ἀνακλήσεως τῆς ἀριθ. Ο.Ε. 12285/19.8.1980 ἀποφάσεως τοῦ Νομάρχη Σερρῶν.

Ο ΝΟΜΑΡΧΗΣ ΣΕΡΡΩΝ

Ἔχοντας ὑπόψη:

1. Τὴν ἀριθ. Ο.Ε. 12258/19.8.1980 ἀπόφασή μας «περὶ ἀναγκαστικῆς ἀπαλλοτριώσεως ἀκινήτων πρὸς διαμόρφωση τῆς Πλατείας Ἡρώων Κοινότητας Πρώτης».
2. Τὸ ἀριθ. Β2.4343/21.10.1980 ἔγγραφο τοῦ Ὑπουργείου Δημ. Ἔργων.
3. Τὸ ἀριθ. Ν.40/18 Ν.16040/21.1.1981 ἔγγραφο τοῦ Ὑπουργείου Οἰκονομικῶν, καὶ
4. Τὶς διατάξεις τοῦ ἄρθρ. 12 τοῦ Ν.Δ. 797/1971 «περὶ ἀναγκαστικῶν ἀπαλλοτριώσεων», ἀποφασίζουμε:

Ἀνακαλοῦμε τὴν ἀριθ. Ο.Ε. 12258/19.8.80 ἀπόφασή μας «περὶ ἀναγκαστικῆς ἀπαλλοτριώσεως ἀκινήτων πρὸς διαμόρφωση τῆς Πλατείας Ἡρώων Κοινότητας Πρώτης», ποὺ δημοσιεύθηκε στὸ ΦΕΚ 481/1980 (τ. Δ΄), γιὰ τὸν λόγο ὅτι ἡ παραπάνω ἀπαλλοτρίωση θὰ γίνει μὲ τὴν διαδικασία ποὺ ἀναφέρεται στὸ ἀριθ. Β24343/21.10.1980 ἔγγραφο τοῦ Ὑπουργείου Δημοσίων Ἔργων.

Ἡ ἀπόφαση αὐτὴ νὰ δημοσιευθεῖ στὴν Ἐφημερίδα τῆς Κυβερνήσεως.

Σέρραι, 12 Μαρτίου 1981

Ὁ Νομάρχης
ΠΑΝΑΓ. ΓΥΦΤΟΥΛΑΣ

ΠΟΛΕΟΔΟΜΙΑ

ΑΠΟΦΑΣΕΙΣ

Ἀριθ. Τ.Υ. 3667 (2)

Περὶ τροποποιήσεως ρυμοτομικοῦ σχεδίου Κοινότητας Θέρμου Ν. Αἰτωλίας καὶ Ἀκαρνανίας.

Ο ΝΟΜΑΡΧΗΣ ΑΙΤΩΛΙΑΣ ΚΑΙ ΑΚΑΡΝΑΝΙΑΣ

Ἔχοντας ὑπόψη: 1) Τὶς διατάξεις τοῦ 3200/55 περὶ Διοικητικῆς ἀποκεντρώσεως. 2) Τὶς διατάξεις τοῦ ἀπὸ 20. 6.55 Β. Δ/τος περὶ ἐξαιρέσεως ἀπὸ τῆς κατὰ τὴν παρ. 1 τοῦ ἄρθρου 1 τοῦ Ν. 3200/55 ἁρμοδιότητος τοῦ Ὑπουργείου Δημ. Ἔργων. 3) Τὶς διατάξεις τοῦ 863/70 Β. Δ/τος περὶ διαρθρώσεως τοῦ Ὑπουργείου Συγκοινωνιῶν καὶ Δημ. Ἔργων ὡς τοῦτο ἐτροποποιήθη διὰ τοῦ ὑπ' ἀριθ. 572/67 Β. Δ/τος. 4) Τὶς διατάξεις τοῦ 532/70 Ν. Δ/τος περὶ διοικητικῆς ἀποκεντρώσεως. 5) Τὶς διατάξεις τοῦ 712/70 Β. Δ/τος ὡς ἐτροποποιήθη καὶ συνεπληρώθη διὰ τῶν ὑπ' ἀριθ. 677/71 καὶ 198/72 Β. Δ/των. 6) Τὴν Α7/16/11/7.10.70 κοινὴ ἀπόφαση τῶν Ὑπουργῶν περὶ ὀργανώσεως τῶν Περιφ/κῶν Ὑπηρεσιῶν τοῦ ΥΠ.Δ.Ε. 7) Τὴ Α9/1—8/3/9.8.71 κοινὴ ἐγκύκλιο τῶν Πρωθυπουργοῦ, Ἀντιπροέδρου καὶ Ὑπουργοῦ τῶν Ἐσωτερικῶν περὶ ὀργανώσεως τῶν Νομαρχιῶν. 8) Τὶς διατάξεις α) τοῦ ἀπὸ 17.7.23 Ν.Δ. περὶ σχεδίων πόλεων, β) τοῦ Α.Ν. 314/68 περὶ ἁρμοδιότητος ἐπὶ θεμάτων ἐγκρίσεως ἐπεκτάσεως κλπ. σχεδίων πόλεων, γ) τοῦ Ν.Δ. 1018/ 21.10.71 (ΦΕΚ 220 Α), δ) τοῦ Ν.Δ. 8/73 περὶ ΓΟΚ. 9) Τὴ σύμφωνη γνωμοδότηση τοῦ Νομ/κοῦ Συμβουλίου ΔΕ ποὺ διατυπώθηκε στὸ 15/80 (θέμα 40ον) πρακτικὸ αὐτοῦ, ἀποφασίζουμε:

Ἐγκρίνουμε τὴν τροποποίηση τοῦ ρυμοτομικοῦ σχεδίου Θέρμου, ὅπως αὐτὴ προτείνεται ἀπὸ τὴν Κοινότητα δηλαδὴ τὴν κατάργηση τῆς πρασιᾶς κατὰ μῆκος τοῦ ἐπαρχιακοῦ δρόμου Θέρμου—Ἀγρινίου καὶ τὴν ἐλαφρὰ μετατόπιση τῆς ὁδοῦ ὅπου ἡ ἰδιοκτησία Κυριακοπούλου ὅπως φαίνεται στὸ ἀπὸ Μάρτιο 1972 τοπογραφικὸ διάγραμμα ποὺ συντάχθηκε ἀπὸ τὸ μηχανικὸ Βασίλη Παπασαΐκα.


Ἡ ἀπόφαση αὐτὴ νὰ δημοσιευθεῖ στὴν Ἐφημερίδα τῆς Κυβερνήσεως.

Μεσολόγγι, 1 Νοεμβρίου 1980

Ὁ Νομάρχης κ.ά.α.
Ὁ Δ/ντής
ΑΘΑΝ. ΜΑΓΚΟΥΤΑΣ

ΤΟΠΟΓΡΑΦΙΚΟΝ ΔΙΑΓΡΑΜΜΑ

ΚΛΙΜΑΞ 1:500

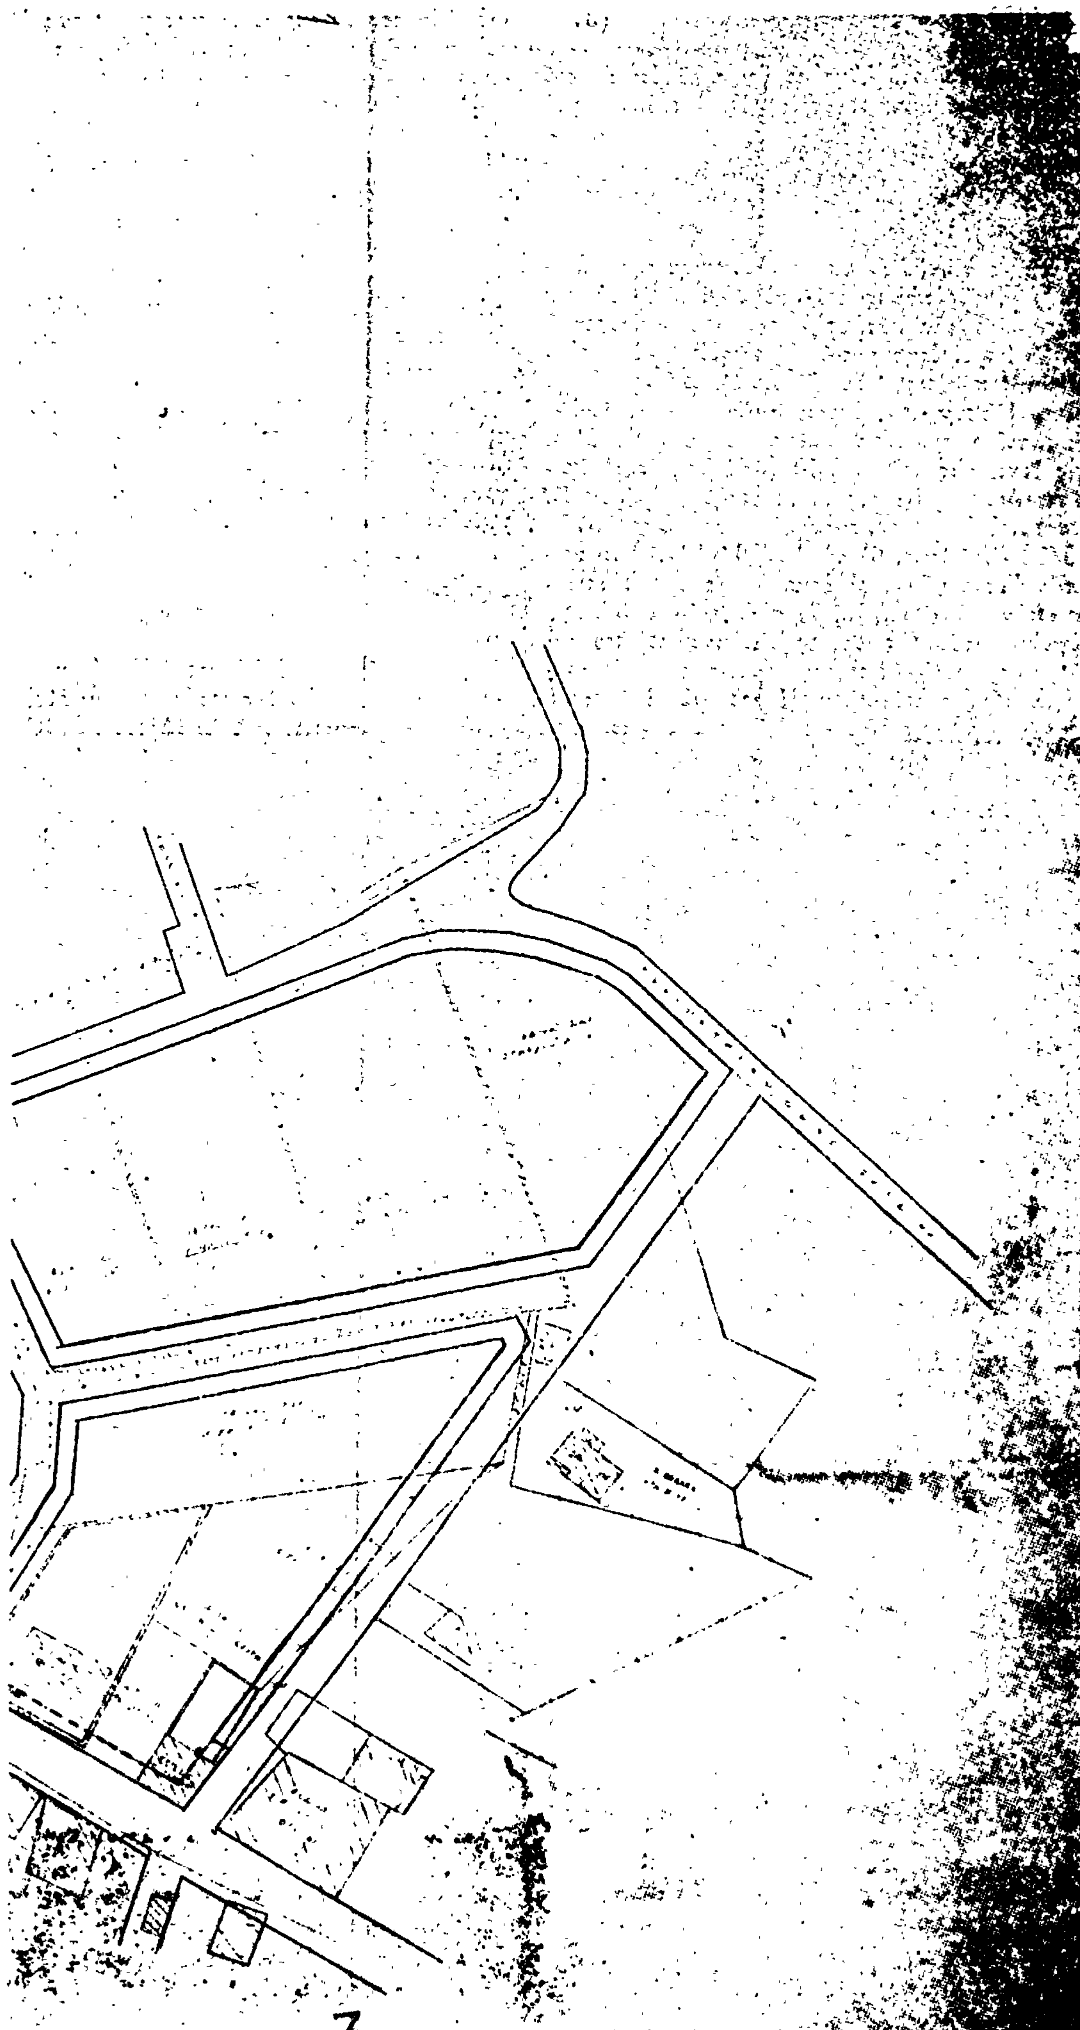

Ἀριθ. Τ.Υ. 4620 (3)

Περὶ ἀναγνωρίσεως ὁδοῦ στὸ Ἀγρίνιο ὅτι προϋπάρχει τοῦ ἔτους 1923 (ὑπόθεση Φώτη Πέτρου) Ν. Αἰτωλίας καὶ Ἀκαρνανίας.

Ο ΝΟΜΑΡΧΗΣ ΑΙΤΩΛΙΑΣ ΚΑΙ ΑΚΑΡΝΑΝΙΑΣ

Ἔχοντας ὑπόψη:


1) Τὶς διατάξεις τοῦ 3200/55 «περὶ διοικητικῆς ἀποκεντρώσεως», 2) τὶς διατάξεις τοῦ ἀπὸ 20.6.55 Β .Δ/τος «περὶ ἐξαιρέσεως ἀπὸ τῆς κατὰ τὴν παρ. 1 τοῦ ἄρθρου 1 τοῦ Ν. 3200/55 ἁρμοδιότητος τοῦ Ὑπουργείου Δημοσίων Ἔργων», 3) τὶς διατάξεις τοῦ 863/70 Β. Δ/τος «περὶ διαρθρώσεως τοῦ Ὑπουργείου Συγκοινωνιῶν καὶ Δημοσίων Ἔργων», ὅπως τοῦτο τροποποιήθηκε μὲ τὸ 572/67 Βασ. Δ/γμα, 4) τὶς διατάξεις τοῦ 532/70 Ν. Δ/τος «περὶ διοικητικῆς ἀποκεντρώσεως», 5) τὶς διατάξεις τοῦ 712/70 Β. Δ/τος, ὅπως τροποποιήθηκε καὶ συμπληρώθηκε διὰ τῶν 677/1971 καὶ 198/72 Β. Δ/των, 6) τὴ Α7/16/11/7.10.70 κοινὴ ἀπόφαση τῶν Ὑπουργῶν περὶ ὀργανώσεως τῶν Περιφερειακῶν Ὑπηρεσιῶν τοῦ ΥΠ.Δ.Ε., 7) τὴ Α9/1—8/3/9.8.1971 κοινὴ ἐγκύκλιο τῶν Πρωθυπουργοῦ, Ἀντιπροέδρου καὶ Ὑπουργοῦ τῶν Ἐσωτερικῶν περὶ ὀργανώσεως τῶν Νομαρχιῶν, 8) σχετικὴ αἴτηση τοῦ Φώτη Πέτρου μὲ τὴν ὁποία ζητάει τὴν ἀναγνώριση τῆς διόδου ποὺ βρίσκεται μέσα στὸ ΟΤ 146 τοῦ ἐγκεκριμένου σχεδίου πόλεως Ἀγρινίου ὡς ὁδοῦ ποὺ προϋπῆρχε τοῦ ἔτους 1923, 9) τὶς διατάξεις τοῦ ἄρθρου 20 τοῦ Π.Δ. τῆς 17.7.23 «περὶ σχεδίων πόλεων κλπ.». 10) τὴν Ε34/1267/77 ἐγκ. τοῦ ΥΠ.Δ.Ε. ἀναφορικὰ μὲ ἰδιωτικοὺς δρόμους ποὺ ὑπάρχουν πρὶν ἀπὸ τὸ ἔτος 1923. 11) τὴν 9536/10.9.65 βεβαίωση τοῦ Δημάρχου Ἀγρινίου στὴν ὁποία ἀναφέρεται ὅτι ἡ πρὸς ἀναγνώριση δίοδος ὑπάρχει πρὶν ἀπὸ τὸ ἔτος 1923, 12) τὴ σύμφωνη γνωμοδότηση τοῦ Νομαρχιακοῦ Συμβουλίου Δ.Ε. ποὺ διατυπώθηκε στὸ ὑπ' ἀριθ. 19/80 (θέμα 6ο) πρακτικὸ αὐτοῦ, 13) τὴν ΕΣ 13121/8.10.80 ἀπόφαση τοῦ Νομάρχου Αἰτωλοακαρνανίας «περὶ ἀναθέσεως ἀσκήσεως μέρους ἁρμοδιοτήτων Νομάρχου ὑπὸ τὴν ἔνδειξιν «ἐντολῇ Νομάρχου», ἀποφασίζουμε :

Ἀναγνωρίζουμε ὅτι προϋπάρχει τοῦ ἔτους 1923 ἡ δίοδος ποὺ βρίσκεται μέσα στὸ ΟΤ 146 τοῦ ἐγκεκριμένου σχεδίου πόλεως Ἀγρινίου, ὅπως αὐτὴ φαίνεται στὸ ἀπὸ 1980 τοπογραφικὸ διάγραμμα ποὺ ἔχει συνταχθεῖ ἀπὸ τὸ μηχανικὸ Ζαρκαδούλα Δημήτριο ποὺ συνοδεύει τὴν ἀπόφαση αὐτή.

Ἡ ἀπόφαση αὐτὴ νὰ δημοσιευθεῖ στὴν Ἐφημερίδα τῆς Κυβερνήσεως.

Μεσολόγγι, 17 Δεκεμβρίου 1980

Μὲ Ἐντολὴ Νομάρχη
Ὁ Προϊστάμενος Τμ. ΠΕ
ΗΛ. ΧΑΤΖΗΔΗΜΗΤΡΙΟΥ

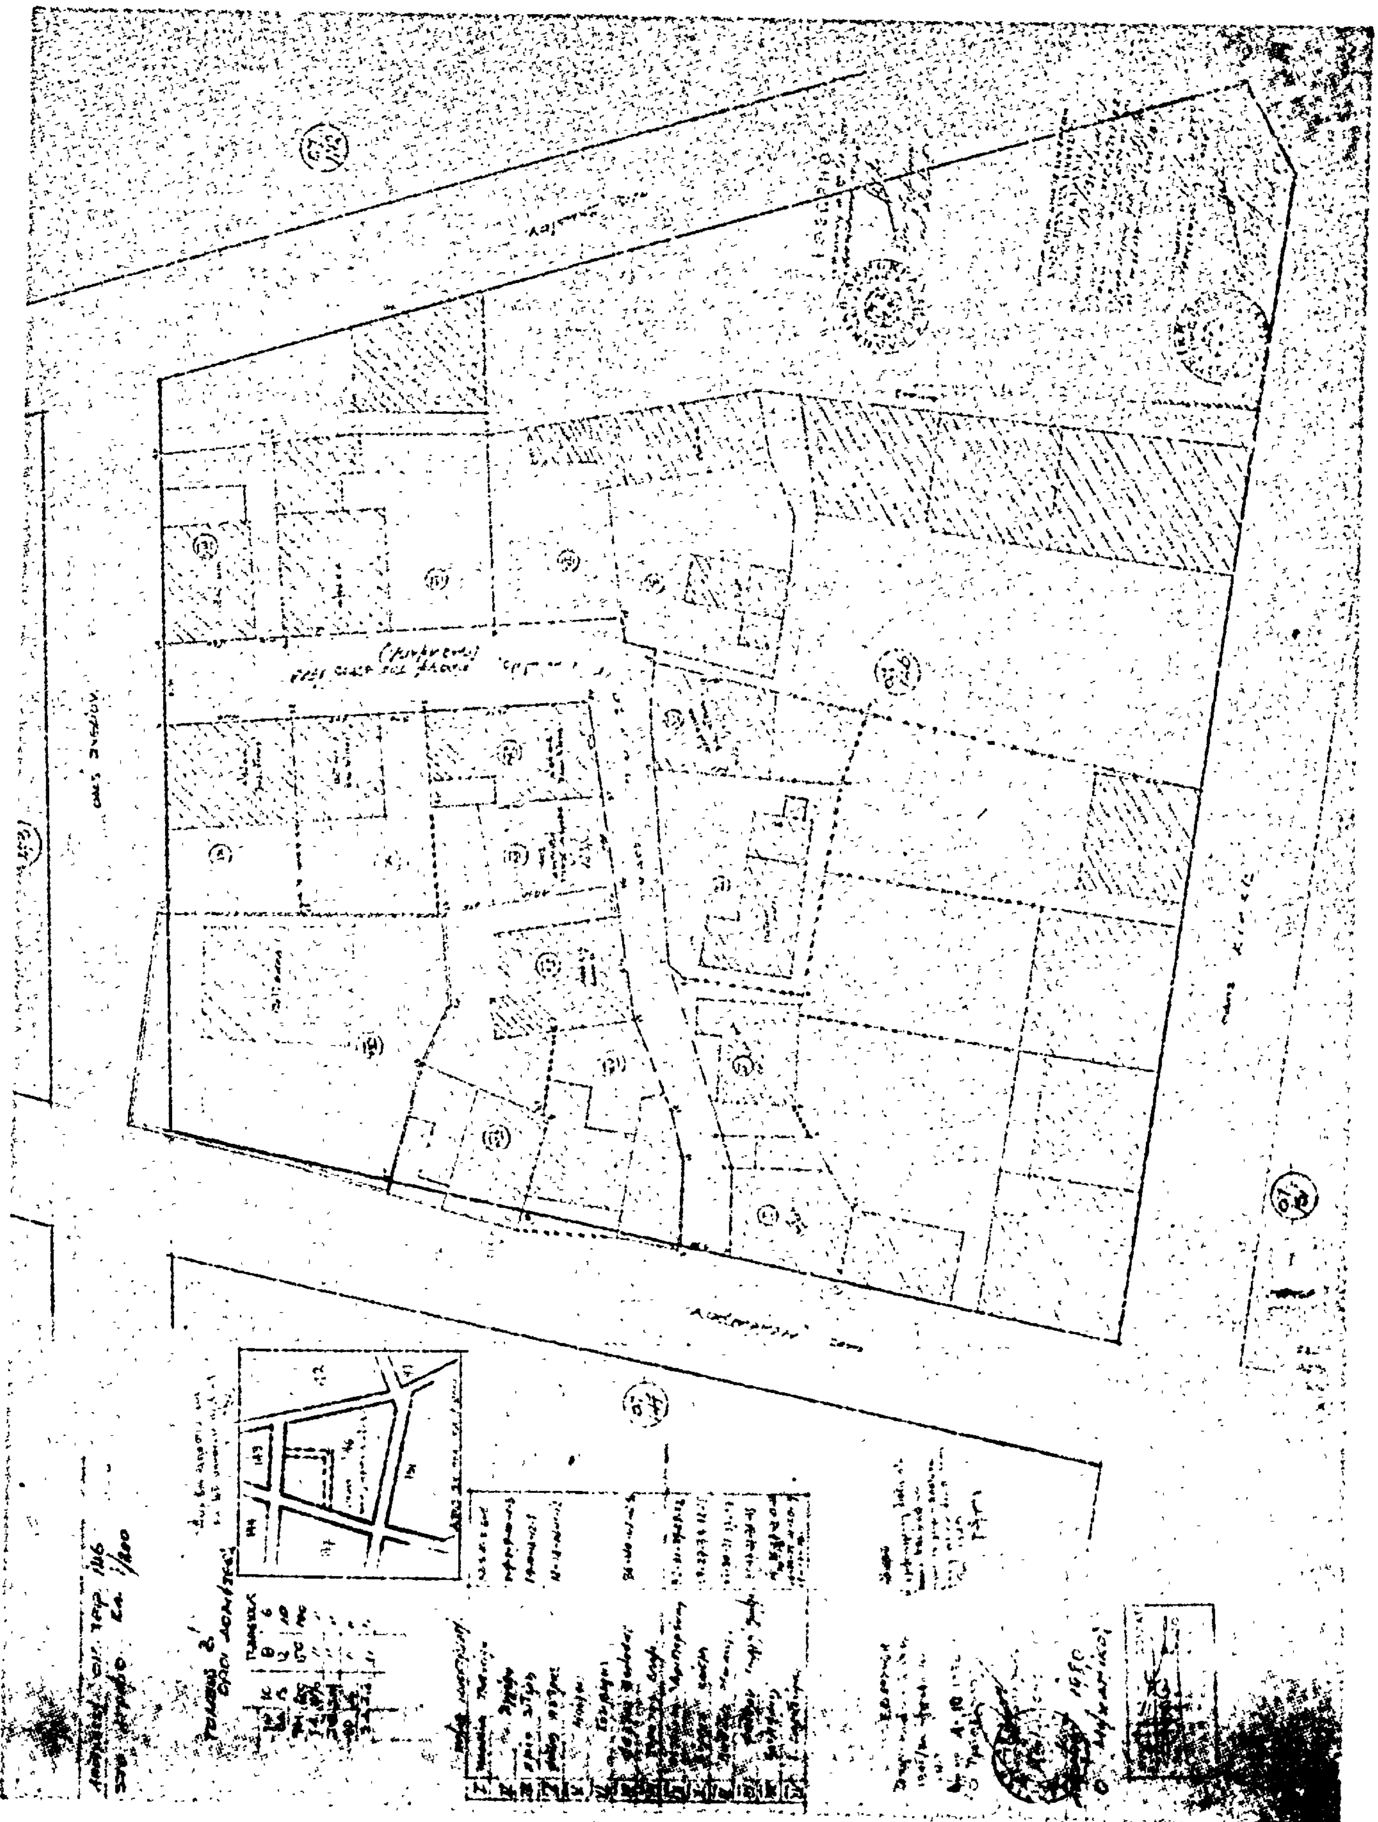

'Αριθ. 3846 (4)

Περί αναγνωρίσεως οδού Διγενή 'Ακρίτα στην Τρίπολη Ν. 'Αρκαδίας, ότι υπάρχει πριν από το 1923 και χαρακτηρισμού αυτής ως διατηρητέας.

Ο ΝΟΜΑΡΧΗΣ ΑΡΚΑΔΙΑΣ

Σύμφωνα με:

1. Τις διατάξεις:

α) Του από 17.7.1923 Ν.Δ. «περί σχεδίων πόλεων, κωμών και συνοικισμών του Κράτους και ανεγέρσεως αυτών».

β) Του Β.Δ. 712/70, όπως τροποποιήθηκε με τα 677/1971 και 198/1972 Β. Δ/τος.

γ) Του Ν. 3200/55 «περί διοικητικής αποκεντρώσεως», όπως έχει συμπληρωθεί και τροποποιηθεί μεταγενέστερα.

δ) Την 12/19.11.80 γνωμοδότηση του Συμβουλίου Δημοσίων Έργων της Νομαρχίας μας.

2. Την από 10 'Ιουνίου 1989 αίτηση της Παναγιώτας και Γεωργίας 'Αποστολίδου.

3. Τους ακόλουθους τίτλους ιδιοκτησίας: Τα 11431/62 και 46288/37, από τους οποίους προκύπτει ότι η οδός Διγενή 'Ακρίτα υπάρχει πριν από το 1923.

4. Το τοπογραφικό σχεδιάγραμμα του πολιτικού μηχανικού Νικολάου Δημοπούλου, αποφασίζουμε:


'Αναγνωρίζουμε ότι η οδός Διγενή 'Ακρίτα στην Τρίπολη υπάρχει νομίμως πριν από το έτος 1923 και τη χαρακτηρίζουμε ως διατηρητέα.

Ή οδός αυτή φαίνεται στο τοπογραφικό σχεδιάγραμμα του πολιτικού μηχανικού Νικολάου Δημοπούλου.

Ή απόφαση αυτή, που ισχύει από 15.12.1980, να δημοσιευθεί στην 'Εφημερίδα της Κυβερνήσεως.

Τρίπολη, 15 Δεκεμβρίου 1980

Ό Νομάρχης
ΒΑΣ. ΑΝΑΣΤΑΣΙΑΔΗΣ

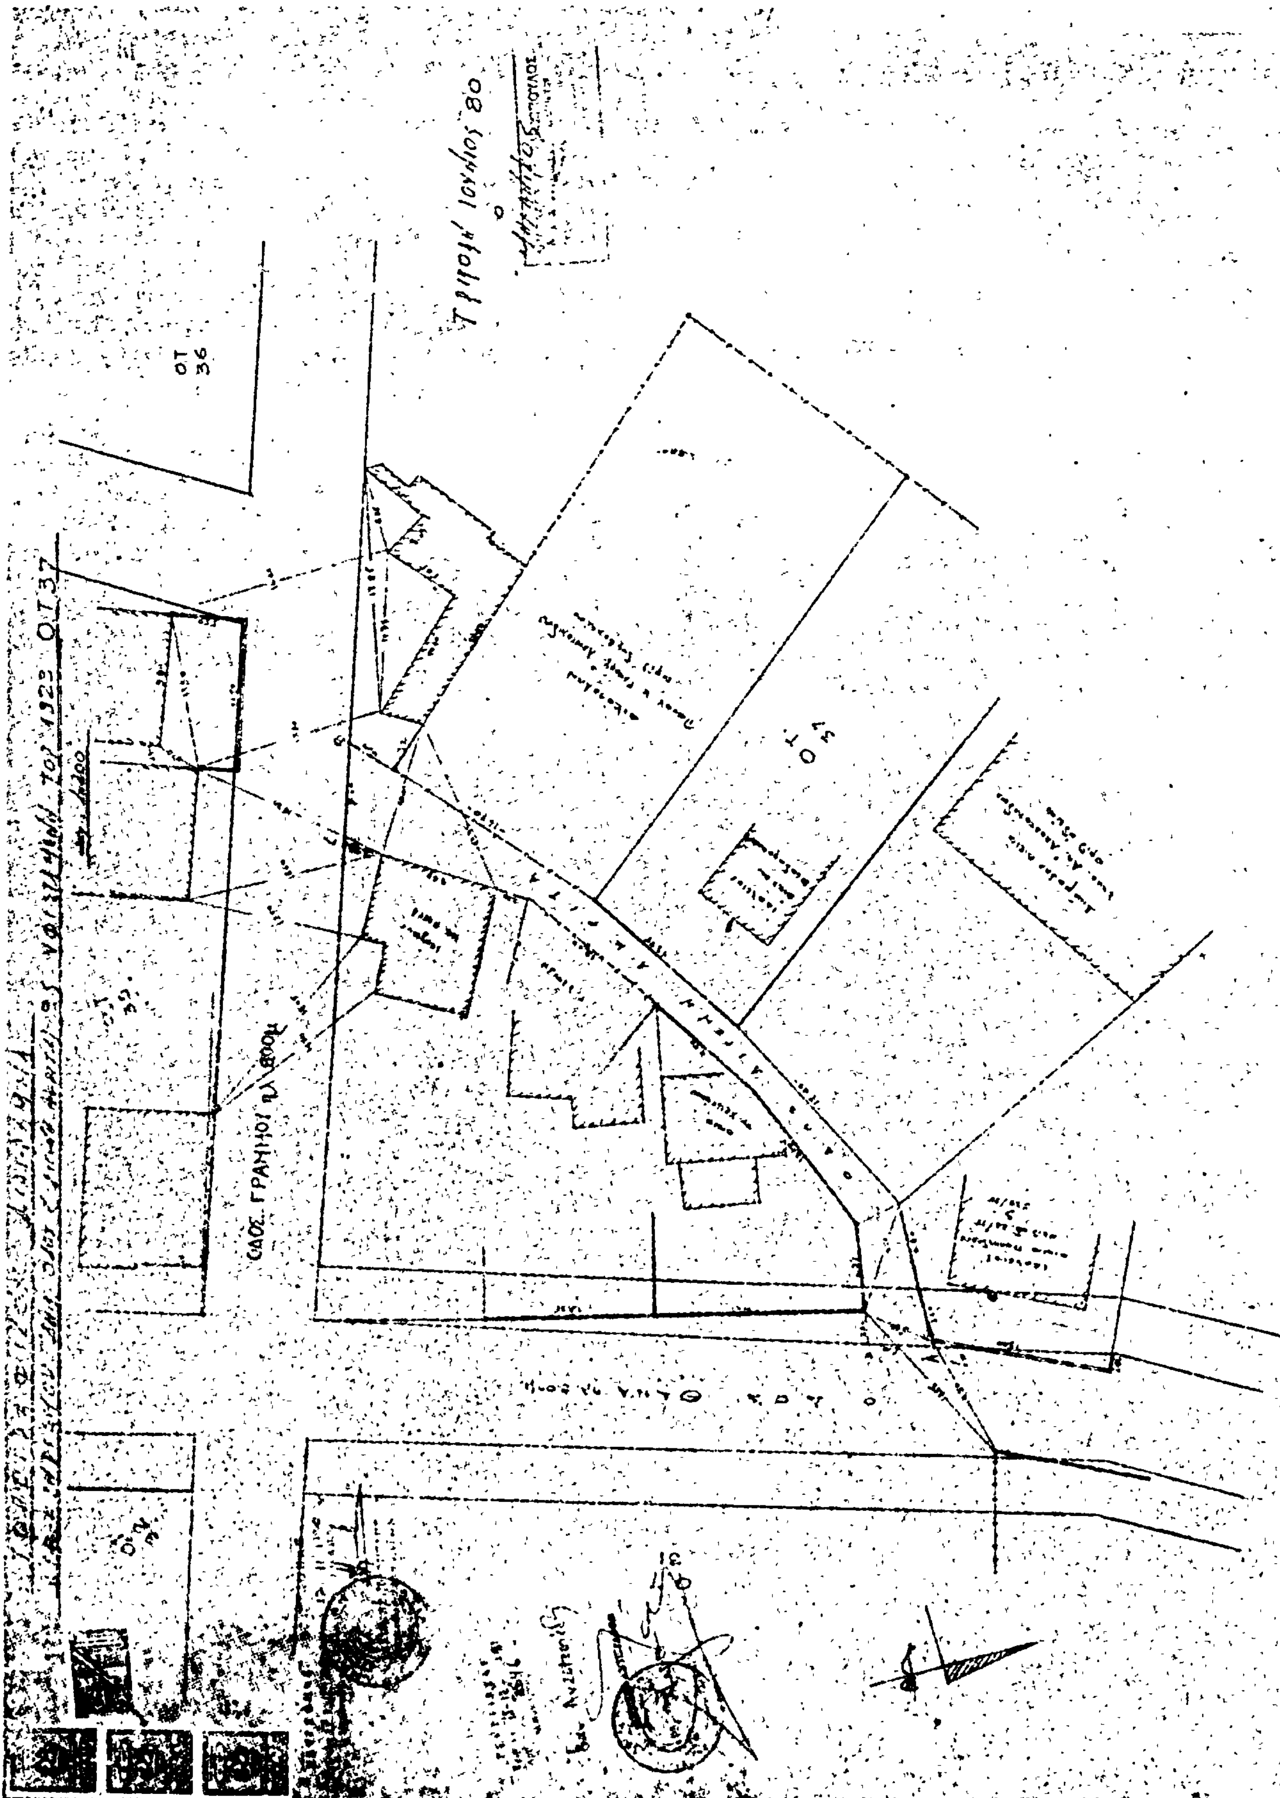
ΟΔΟΣ ΓΡΑΝΙΚΟΥ Π/Λ 8ΟΟΜ
ΟΤ 36
ΟΤ 37
ΟΤ 57
ΟΤ 39

ΑΝΑΚΟΙΝΩΣΕΙΣ

Ἀριθ. 565 (5)

Περὶ εἰδοποιήσεως τῆς γενομένης καταθέσεως νομίμου ἀποζημιώσεως ἀκινήτου ἀπαλλοτριωμένου ἐκ τῆς ἐφαρμογῆς τοῦ ἐγκεκριμένου σχεδίου τῆς πόλεως τοῦ Δήμου Κερατέας, Νομοῦ Ἀττικῆς, Διαμ. Ἀνατολ. Ἀττικῆς.

Ο ΔΗΜΑΡΧΟΣ ΚΕΡΑΤΕΑΣ

Φέρομεν εἰς γνῶσιν τῶν κτωμένων ἢ ἀξιούντων δικαιώματα κυριότητος ἢ τῶν τυχὸν ἐνυποθήκων δανειστῶν ἢ κατασχόντων ἢ τρίτων ἐν γένει διεκδικητῶν ἐπὶ ἀκινήτου ρυμοτομουμένου ἐκ τῆς ἐφαρμογῆς τοῦ ἐγκεκριμένου σχεδίου εἰς τὴν περιοχὴν τῶν οἰκοδομικῶν τετραγώνων 56 — 57 τοῦ Δήμου Κερατέας, περὶ τῆς ὁποίας ἀπαλλοτριώσεως ἐξεδόθη ἡ ὑπ' ἀριθ. 145/1974 πρᾶξις τακτοποιήσεως, προσκυρώσεως καὶ ἀναλογισμοῦ ἀποζημιώσεως τῆς Ὑπηρεσίας Πολεοδομίας Ἀνατολικῆς Ἀττικῆς κυρωθεῖσα διὰ τῆς ὑπ' ἀριθ. ΥΠ. 21220/1803/74 ἀποφάσεως τοῦ Ἀναπληρωτοῦ Νομάρχου Ἀνατ. Ἀττικῆς, ὅτι ἡ καθορισθεῖσα νόμιμος ἀποζημίωσις ἐκ δραχμῶν 499.520 (δραχμὲς 700 ἀνὰ τ.μ. ἐπιφανείας καὶ δραχμὲς 700 ἀνὰ μ³ κτίσματος) διὰ τῆς ἀπὸ 17.4.75 ἐκθέσεως ἐκτιμήσεως τῆς αὐτῆς ὡς ἀνωτέρω Ὑπηρεσίας Πολεοδομίας Ἀνατολ. κατετέθη ὑπὸ τοῦ Δήμου Κερατέας διὰ λογαριασμὸν αὐτοῦ ὡς καὶ διὰ λογαριασμὸν καὶ εἰς βάρος τῶν ὑποχρέων παρoδίων κληρονόμων Θωμᾶ Πρίφτη, Ἐλευθερίας Φλεβάρη καὶ Πλάτωνος Ἰατροῦ εἰς τὸ ἐν Λαυρίῳ Γραφεῖον τοῦ Ταμείου Παρακαταθηκῶν καὶ Δανείων ὑπὲρ τῶν κατὰ Νόμον ἀναγνωρισθησομένων δικαιούχων (εἰκαζόμενος ἰδιοκτήτης Παναγιώτης Ἀναστ. Κώνστας) ἐκδοθέντος τοῦ ὑπ' ἀριθ. 1456/17.2.81 γραμματίου παρακαταθέσεως παρακαταθήκης.

Ἐν Κερατέᾳ τῇ 12 Μαρτίου 1981

Ὁ Δήμαρχος
ΑΝΤΩΝΗΣ ΑΝΤΩΝΙΟΥ

ΑΠΟ ΤΟ ΕΘΝΙΚΟ ΤΥΠΟΓΡΑΦΕΙΟ